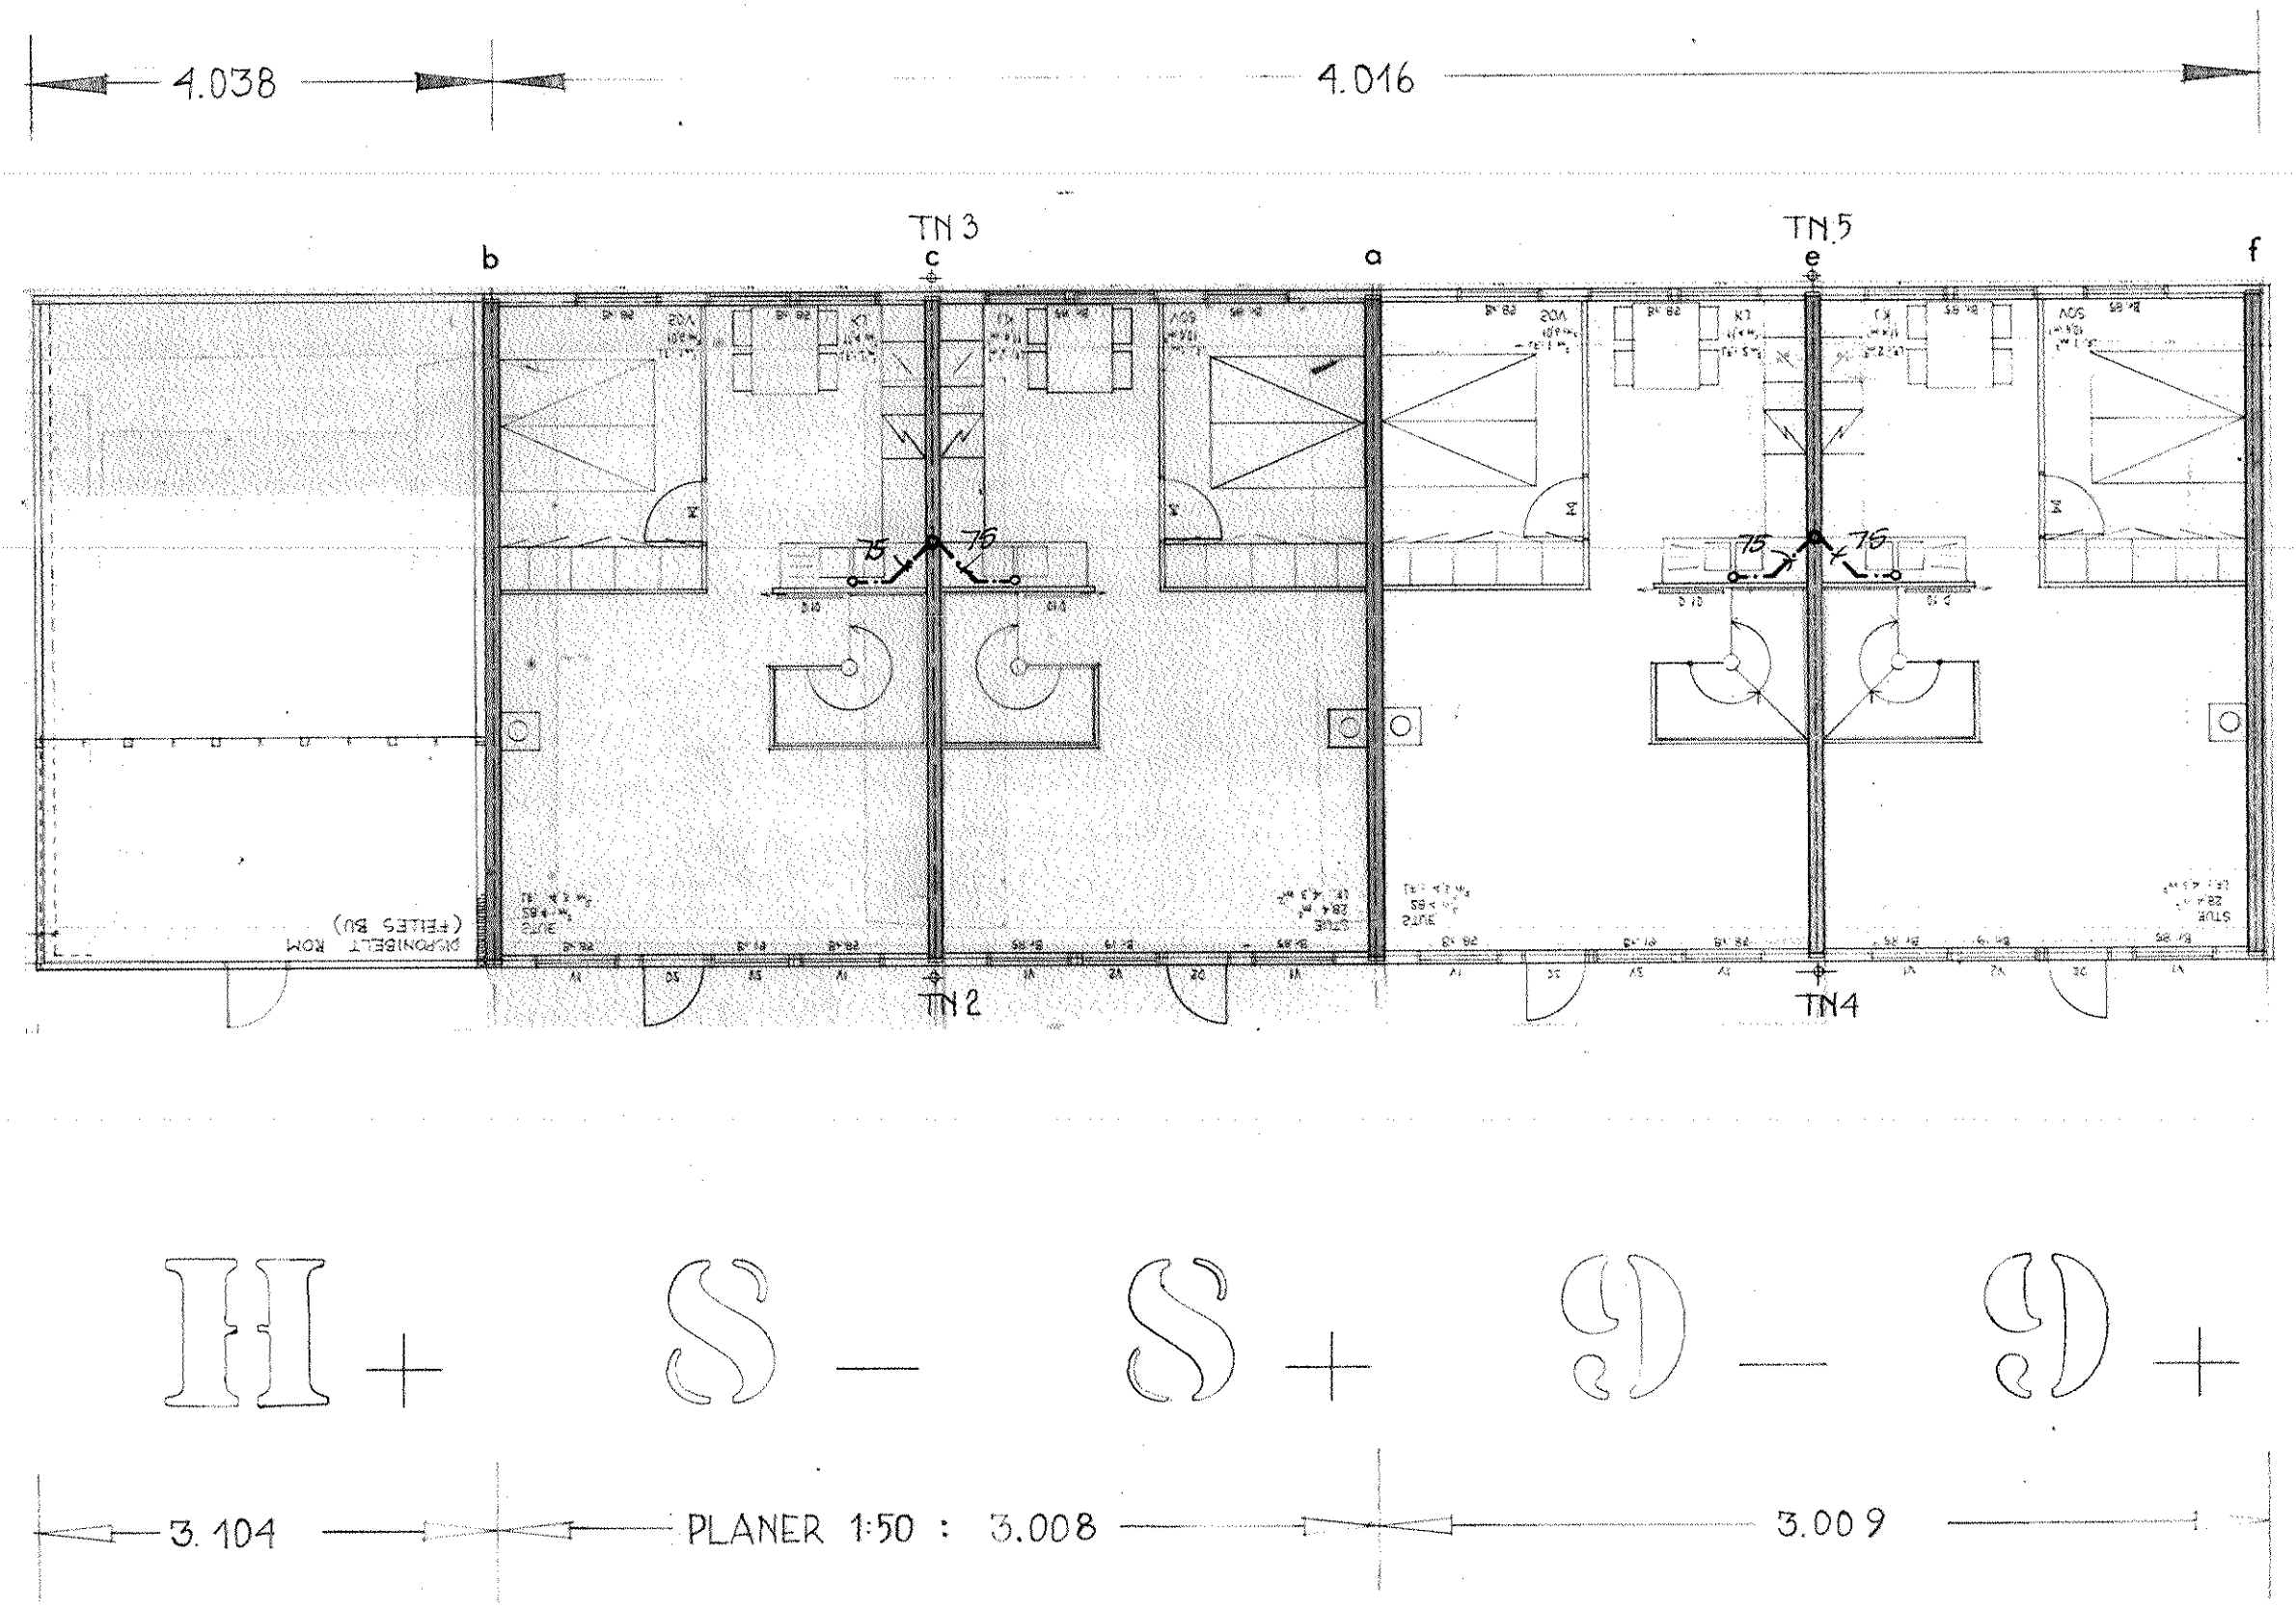

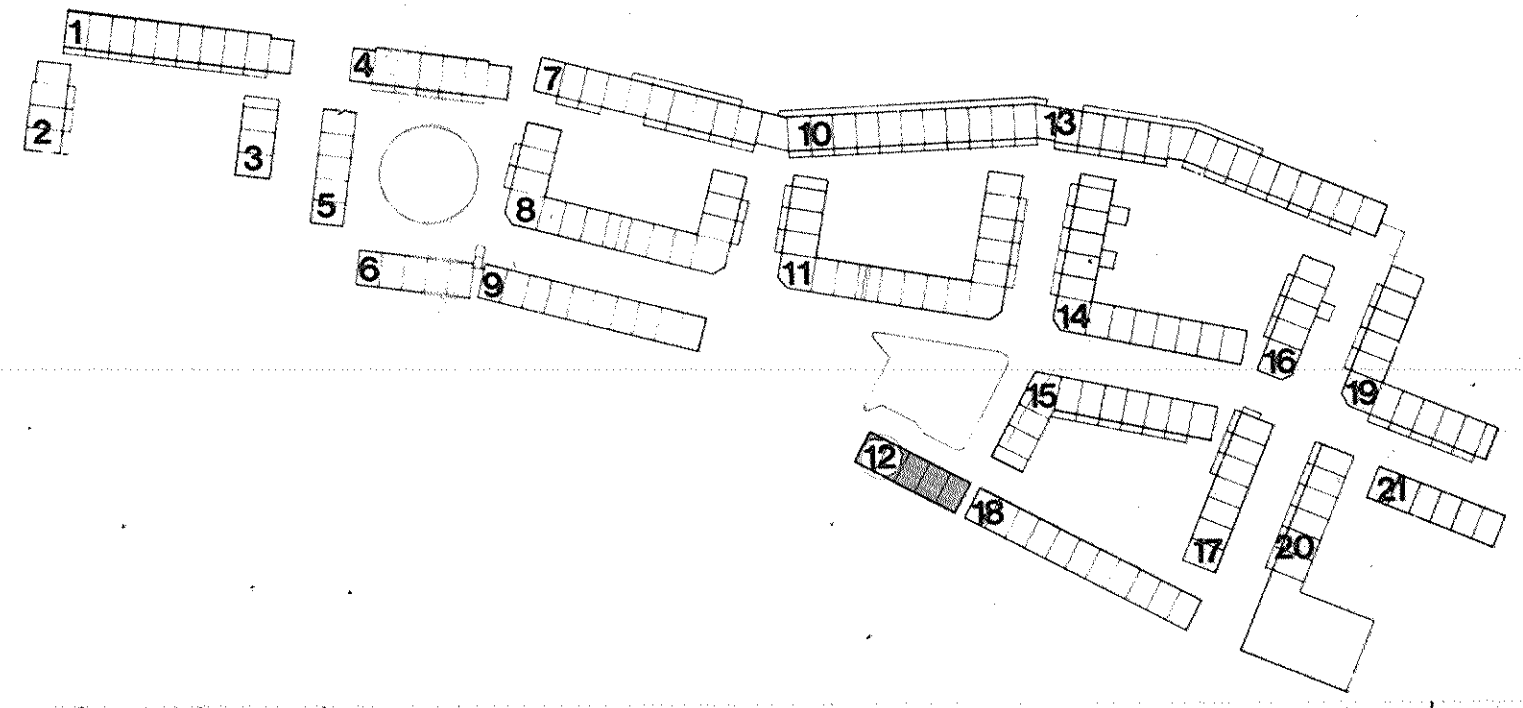

REV.	DATO	FORKLARING	SIGN.

TEGN. NR.: 12.02-86155 SKALA: 1 : 100

	DATO	SIGN.
PROSJ.	86.04.15	J.K
TEGN.	86.04.15	
KONTR.		
ERST. FOR:		
ERST. AV:		

CEMENTSTØBERIET
KROPPANMARKA II
PLAN 1. ETG.
AVLØPSLEDNINGER HUS 12

FLATHEIM
Rådgivende ingeniører i VVS-energi- og klimateknikk

BERGEN	Tlf. 05 - 12 21 20	OSLO	Tlf. 02 - 50 41 90
BODØ	Tlf. 081 - 14 433	SANDNES	Tlf. 04 - 66 55 31
GOL	Tlf. 067 - 74 544	SARPSBORG	Tlf. 031 - 56 340
KRISTIANSAND	Tlf. 042 - 93 910	STAVANGER	Tlf. 04 - 55 84 00
		TRONDHEIM	Tlf. 07 - 51 10 22

F			
E			
D			
C			
B			
A	BTR. II	1. 11. 85	SR
	FØRSTE UTSENDELSE 7.X 17.01.83	11.01.83	JIM
		DATO 29.11.82	SIGN.

1986 8/8 6/5

ANTALL	KOPIER	SENDT	TIL
5	CEMENTSTØBERIET		
1	AUSET, MONSEN, RASMUSSEN		
4	K. LUND		
2	SPIMER - FURUHOLMEN		
1	GUIN		
1	FLATHEIM		

RETTELSER

NORSKE ARKITEKTERS LANDSFORBUND

KNUT-HENRIK ANDERSEN ARKITEKTKONTOR A.S.
HAVSTEIN VESTRE 7000 TRONDHEIM STORGT. 3, OSLO 1
TLF 075 59410 TLF. 02 11 17 90

MÅLESTOKK 1:100

OPPDRAGSGIVER CEMENTSTØBERIET

OPPDRAG KROPPANMARKA

OPPDRAGSNR. 164

HUS 12 1. et.

TEGNINGSNR. 3.512.1