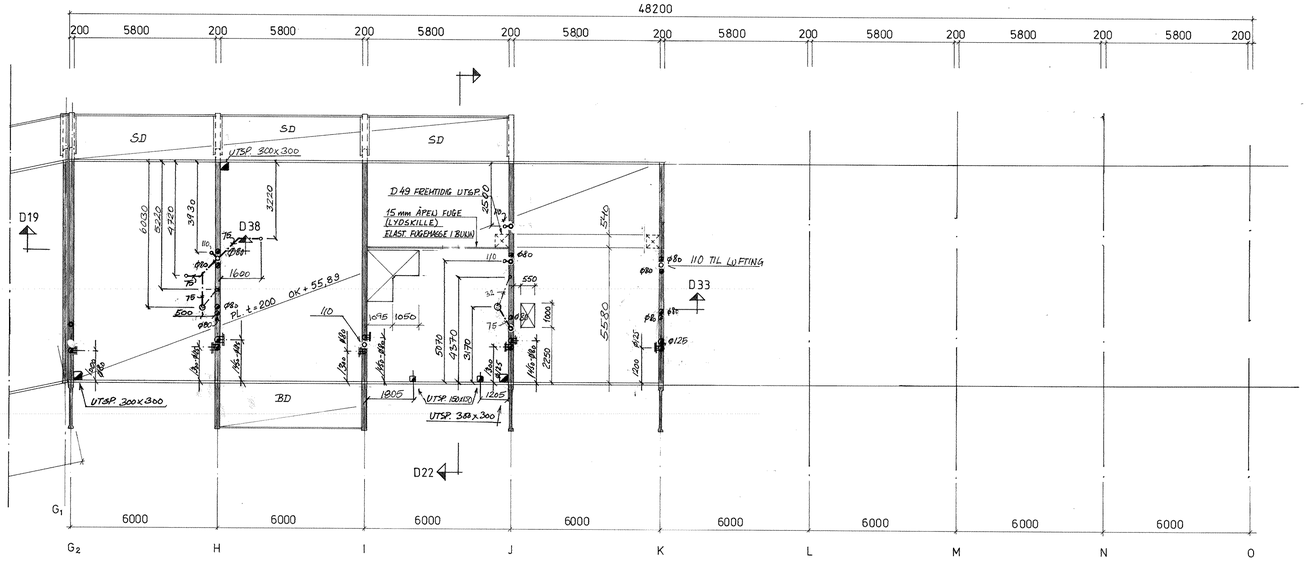
48200
200 5800 200 5800 200 5800 200 5800 200 5800 200 5800 200 5800 200 5800 200
SD
SD
SD
UTSP. 300x300
D49 FREMTIDIG UTSP.
15 mm ÅPEN FUGE (LYDSKILLE) ELAST FUGEMASSE I BUNN
D38
D19
D33
D22
110 TIL LUFTING
OK + 55.83
Pl. +200
UTSP. 300x300
UTSP. 150x100
UTSP. 300x300
BD
6000 6000 6000 6000 6000 6000 6000 6000
G1
G2 H I J K L M N O

KJØR VENTILASJONSTEGN. PLAN 3 - OPPSTIKK I AKSE O OG K. SKAL INN PÅ LOFT. KJØR VERT. ENTREP. FUGE INNSTØPNING

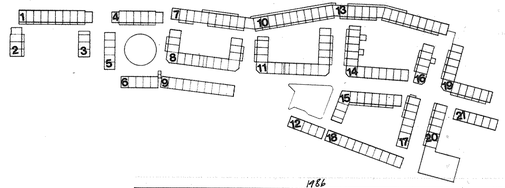

	DATO	4/86	6/8										
	REV.												
KOPIER TIL:	BYGGELEDER / CEMENTSTØ	5											
	RØRENTREPRENØR	3	1										
	VENTILASJONSENTREPRENØR	1											
	BLIKKENSLAGER												
	ARKITEKT												
	RÅD.ING. BYGG	1											
	RÅD.ING. ELEKTRO	1											
	BETONGENTREPRENØR	2											
	RÅD. ING. VVS	1											
	ANTALL KOPIER:												

REV.	DATO	FORKLARING	SIGN.

TEGN. NR. H13.04-86155 SKALA: 1:100

CEMENTSTØBERIET
KROPPANMARKA II
UTSPARINGER HUS 13
DEKKE OVER 2. ETG. AKSE G-K

	DATO	SIGN.
PROSJ.	150486	J.K.
TEGN.	150486	K.A.
KONTR.		
ERST. FOR:		
ERST. AV:		

FLATHEIM
Rådgivende ingeniører i VVS-energi- og klimateknikk

BERGEN BODØ GOL KRISTIANSAND Tlf. 05 - 12 21 20 Tlf. 081 - 14 433 Tlf. 067 - 74 544 Tlf. 042 - 93 916
OSLO SANDNES SARPSBORG STAVANGER TRONDHEIM Tlf. 02 - 50 41 90 Tlf. 04 - 65 55 31 Tlf. 031 - 56 340 Tlf. 04 - 55 64 00 Tlf. 07 - 51 10 22

Rev.	Ant.	Rev. gjelder	Sign.	Dato
A		MÅLSATT UTSPARINGER	S.A.	1/2-86

Oppdragsgiver: CEMENTSTØBERIET
Målestokk: 1:100
Målenhet: mm
Tegn.: J. Bjørnsby
Trac.:
Klr.:
Sak: KROPPANMARKA
NB område:
Byggetrinn: 2
Tegn. tittel: HUS 13, AKSE G-O DEKKE OVER 2. ETASJE
Oppdrag nr.: 85390
Tegning nr.: 85390 - 8
Dato:

SIVILINGENIØR
ARNE R. REINERTSEN
ERL. SKAKKES GT. 25 — TRONDHEIM — TLF. 075 / 26 040

Rev.	Dato	Sign.
Byggherre		
	Tegn.nr.	Dato 1/6-86
	M.ST.	Sign. S. Guin

GUIN INGENIØR- OG ENTREPRENØRFIRMA
VENTILASJON A/S
Haakon VII's gt.3-7000 Trondheim. Tlf.07-921955