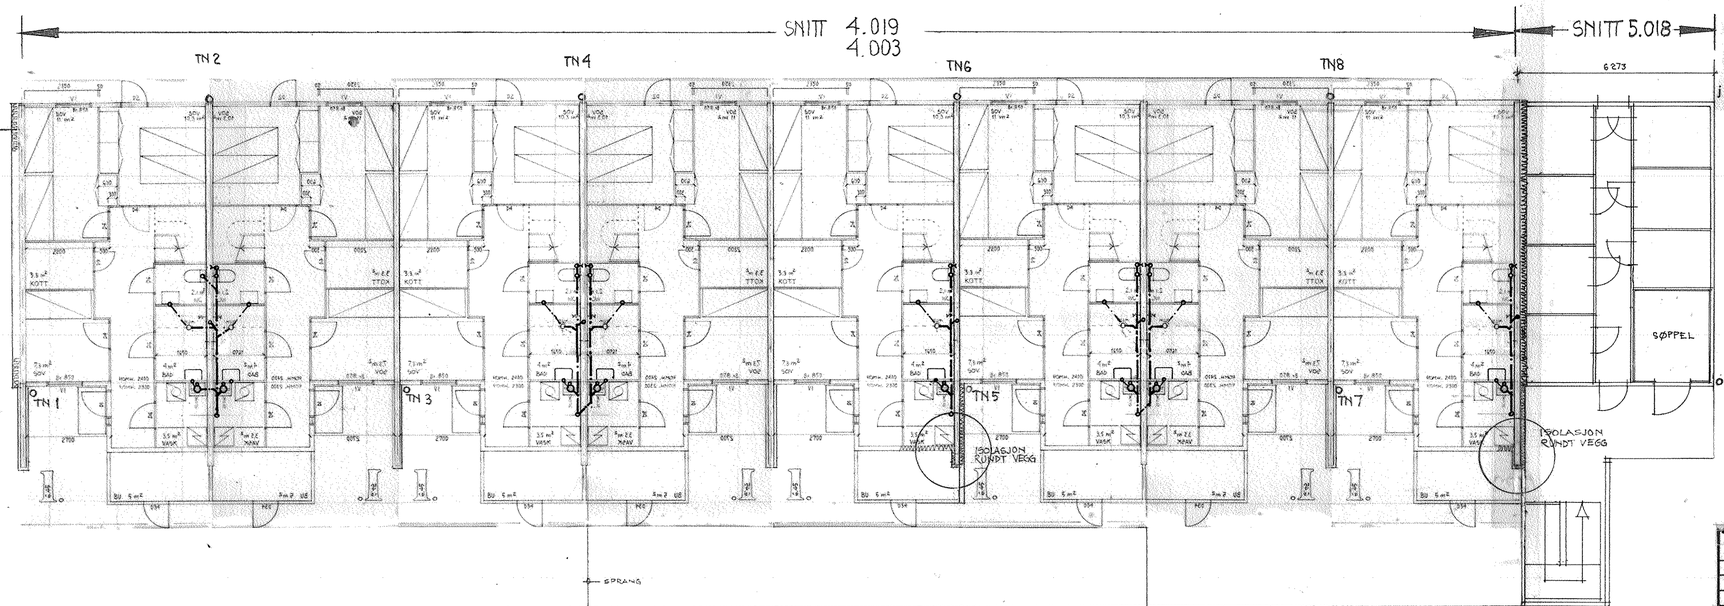

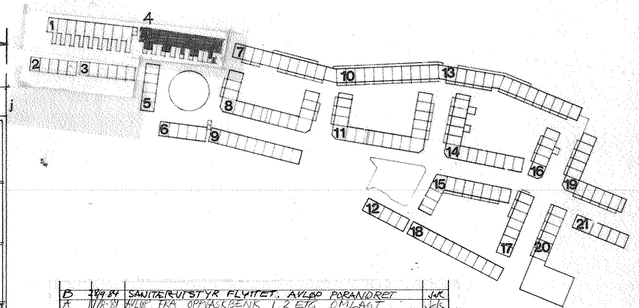

REV.	DATO	FORKLARING	SIGN.
D	2/84	SANITETUTSTYR FLYTTET, AVLØP PÅRANDRET	KHA
A	10/84	HELT FRA OPPTEGNING I 2 ETG. OMLAGT	KHA

TEGN. NR: 82129.1-04 SKALA: 1:100

HUS 4
PLAN 1. ETG.
VVS-ANLEGG

PROSJ./TEGN. DATO SIGN.
KONTR.
ERST. FOR:
ERST. AV:

FLATHEIM
Rådgivende ingeniører i VVS-energi- og miljøteknikk
BERGEN TF 05 - 12 21 20
BODØ TF 081 - 21 410
SOLA TF 047 - 24 444
HAUGESUND TF 047 - 27 554
KRISTIANSAND TF 042 - 21 536
OSLO TF 02 - 50 41 90
SARPSBORG TF 031 - 89 83 80
STAVANGER TF 04 - 56 56 00
TRONDHEIM TF 07 - 53 10 22

OBS. Tidligere daterte kopier av denne tegning utgår og skal tilbaketevares, ev. makuleres.

1. ETASJE

PLAN 1:50 : TEGN. 3.006

3.103
3.110
(OVERBYGG)

REVISJON	DATO	SIGN.
F		
E		
D		
C		
B		
A	OPPARBEIDET	
	FØRSTE UTSENDELSE	
	OBS: HUSTYPEN ER HELT OPPARBEIDET	DATO 10.2.84 SIGN. KHA/SR/JVM

NORSK ARKITEKTFORBUND

KNUT-HENRIK ANDERSEN ARKITEKTKONTOR A.S.
HAYSTEIN VESTRE 1000 TRONDHEIM
TLF. 075.59410
STORGT. 3. OSLO 1
TLF. 02.111790

OPPDRAGSGIVER
CEMENTSTØBERIET
OPPDRAG
KROPPANMARKA

MÅLESTOKK 1:100
OPPDRAGSNR. 164
TEGNINGSNR. 3.504.1

HUS4

SKRIFTLIG KOPIER SENDT TIL

RETTELSER