


Mottatt 22 DES, 1982

FORSLAG

MELLOMVEGG II
FØRING AV AVLØPSRØR

1911 82 TR
17.12 82 TH

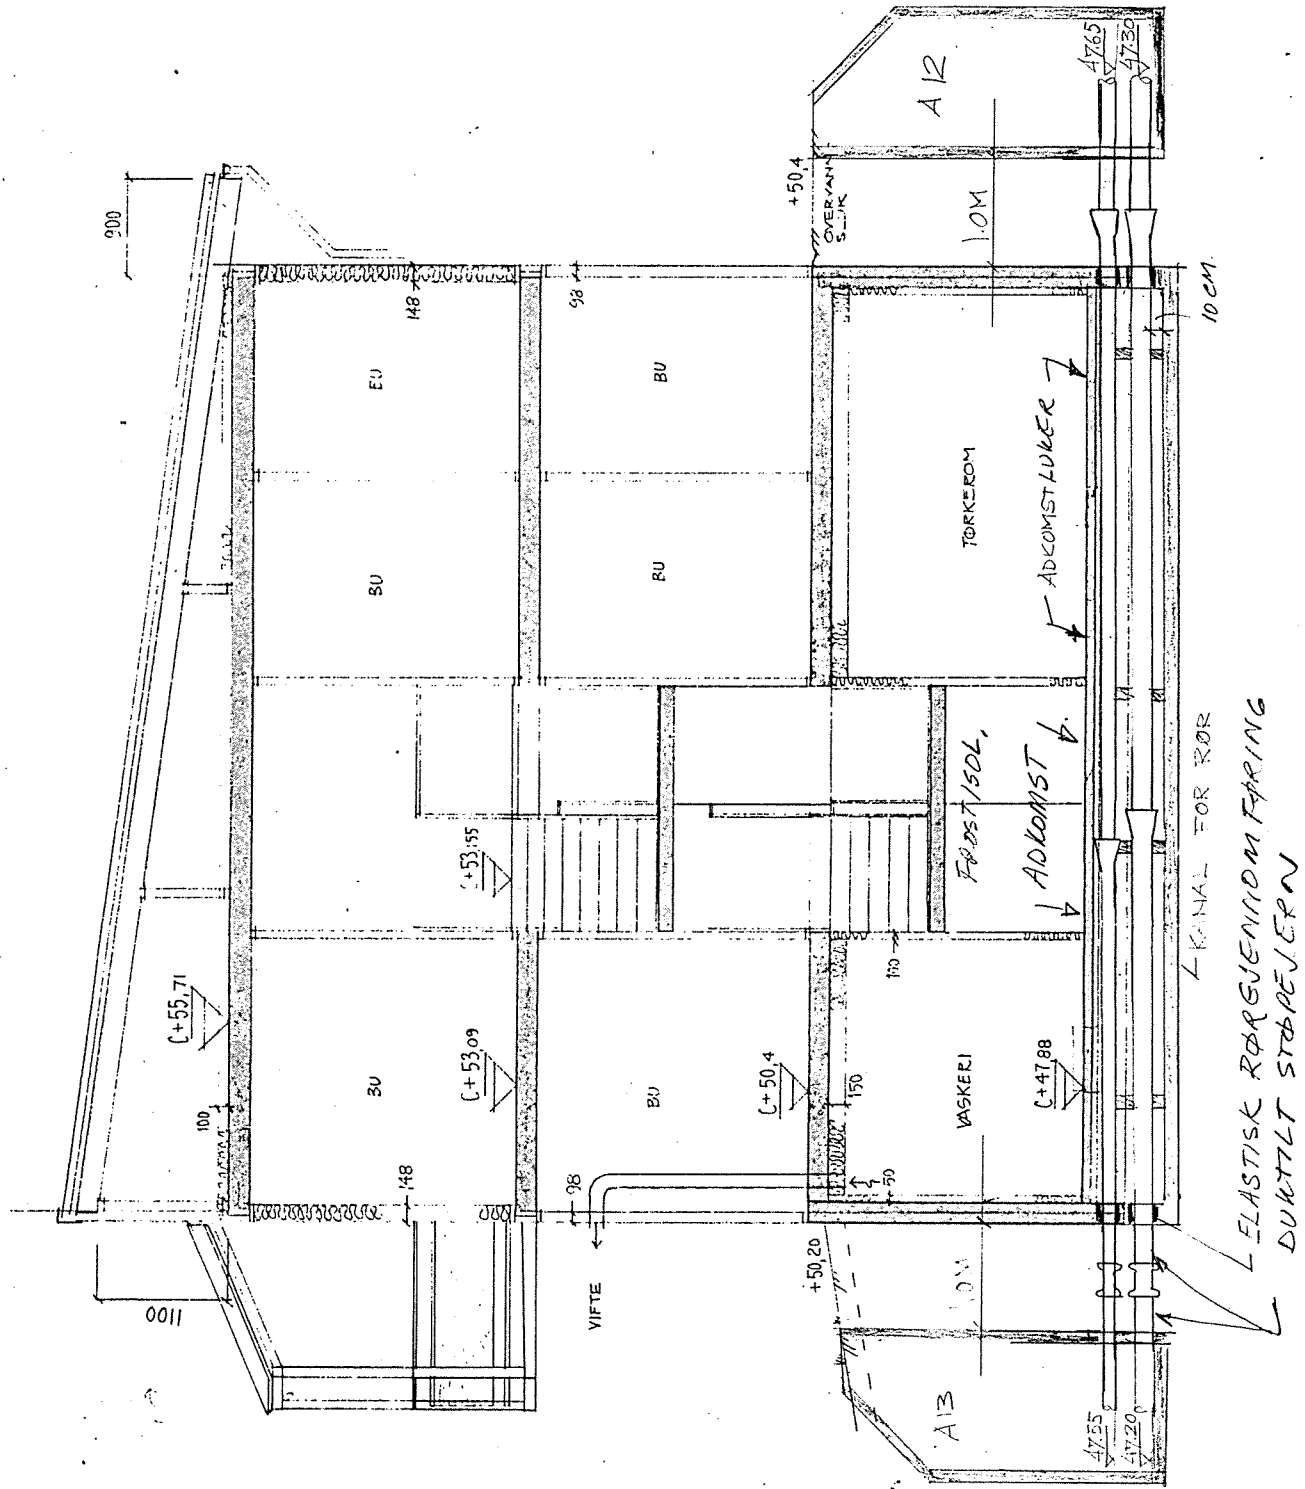

MELLOMBYGG =
 FØRSTING AV AVLØPESRØR
 19.11.82 TC
 17.12.82 TH

SNITT A-A

INSPEKSIONSLÅK

LECA ELL. TREVEGG

2 FUNDAMENTER FR. RØRLENGDE

6870

V 100
5 150
Ø 250

STANGEVENT
VM
RØD
V 24

KJELLERBU

12,5 m²

KJELLERBU

12 m²

73 1100 73

Ø: 184,5
I: 270

GLATTET BETONG

Ø: 187,5
I: 270

A


A

DUKTILT ST. JERN

5030

ØVRE KJELLER

NEDRE KJELLER

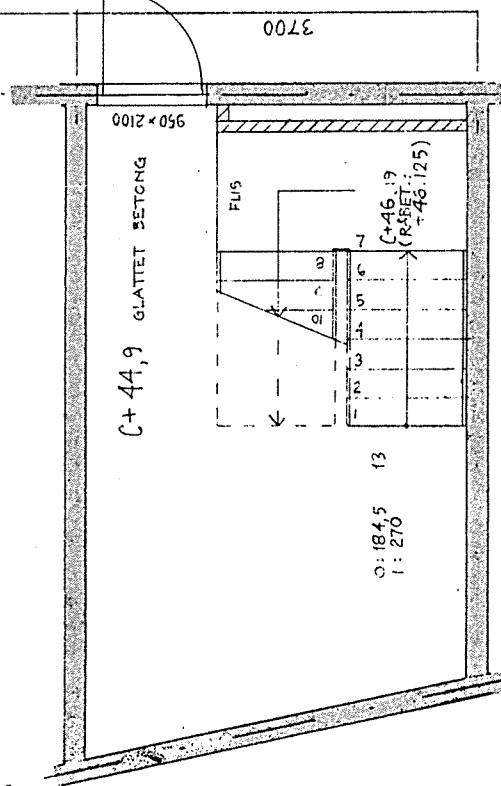

FORSLAG

MELLOMVEGG II
FØRING AV LEDNINGER

17.12.82 TH

NEDRE KJELLER

5030

VINDL. EN. ER. 12°

A60


2200

2300

4500

250

MGNET FORTSETTER FRA HUS 10 (1 12° VINKEL)

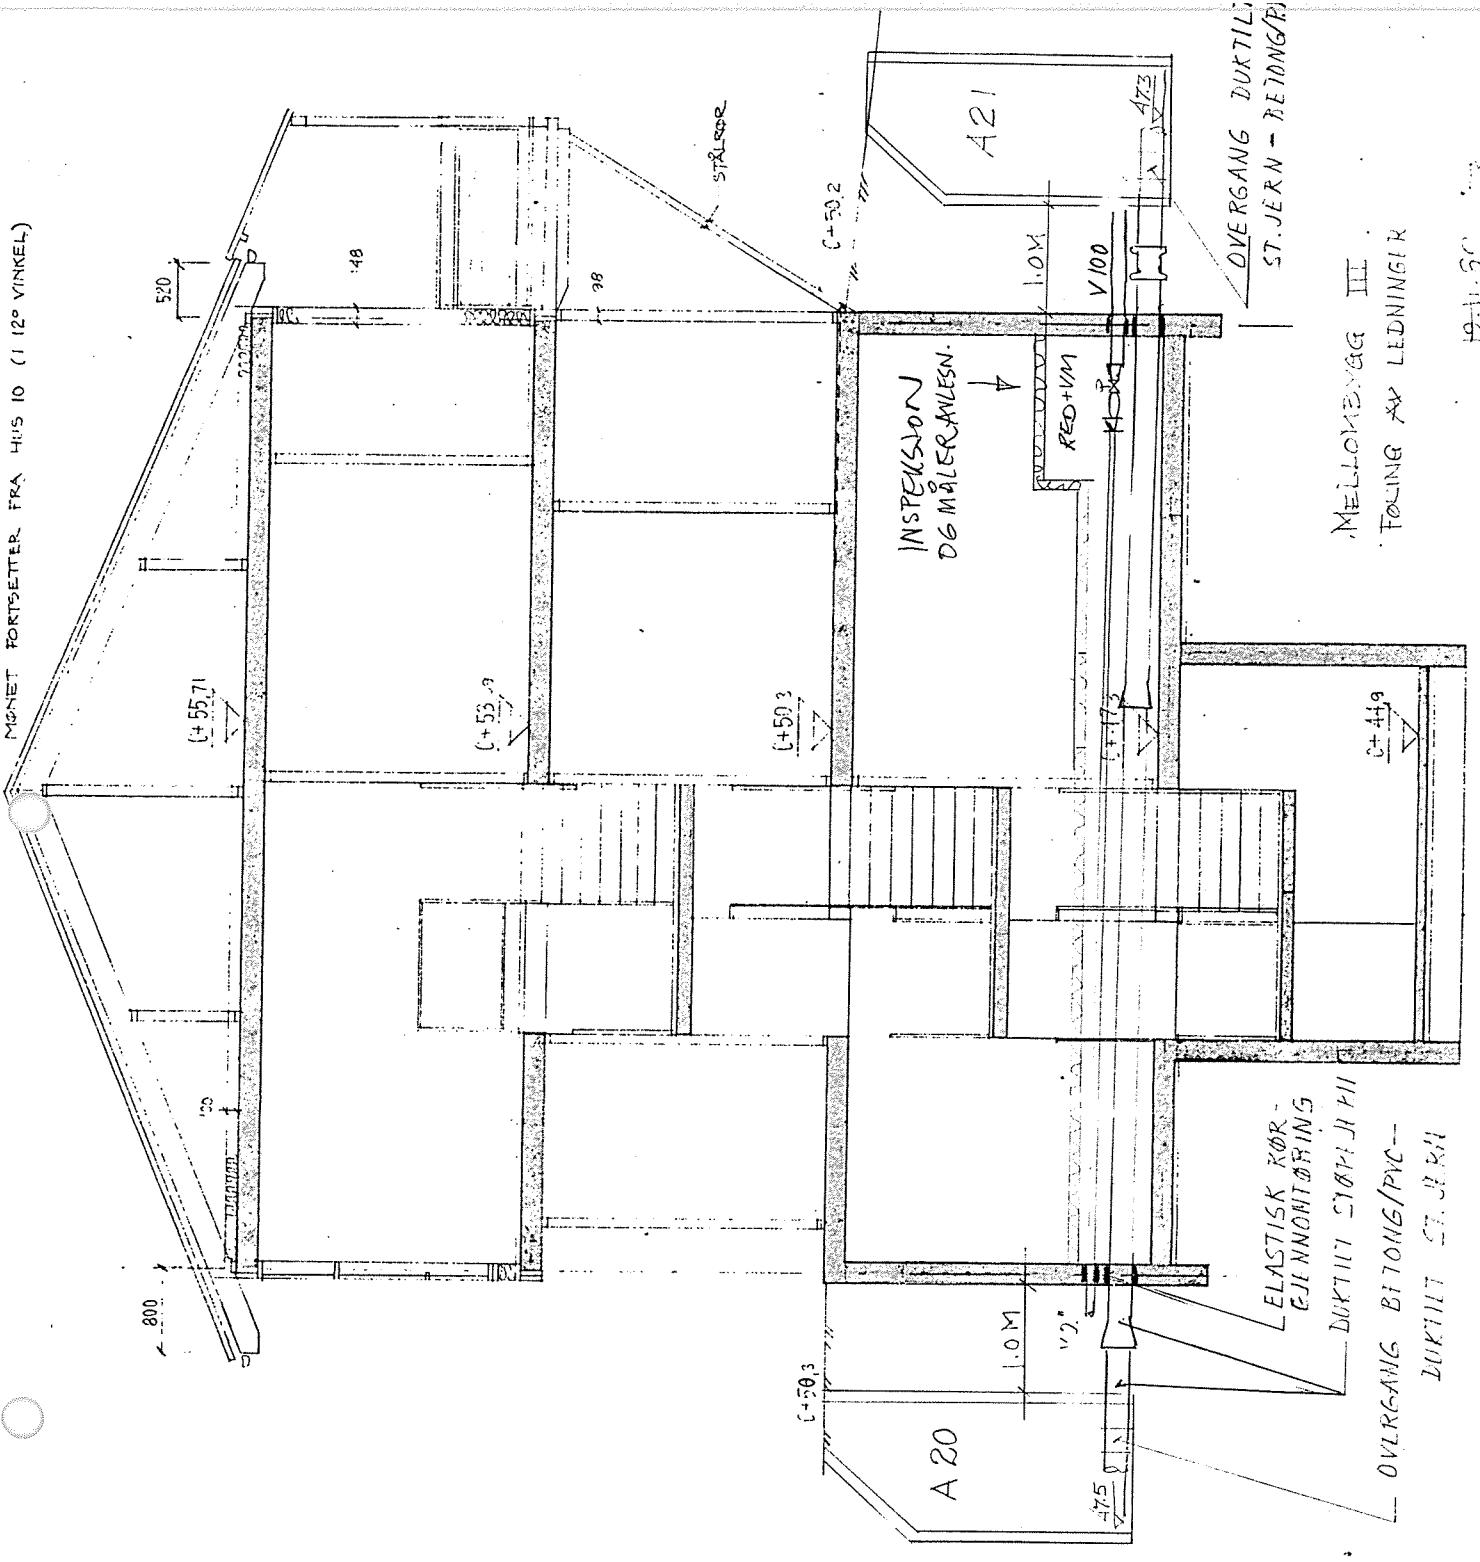

19.11.82
17.12.82 TH