



242

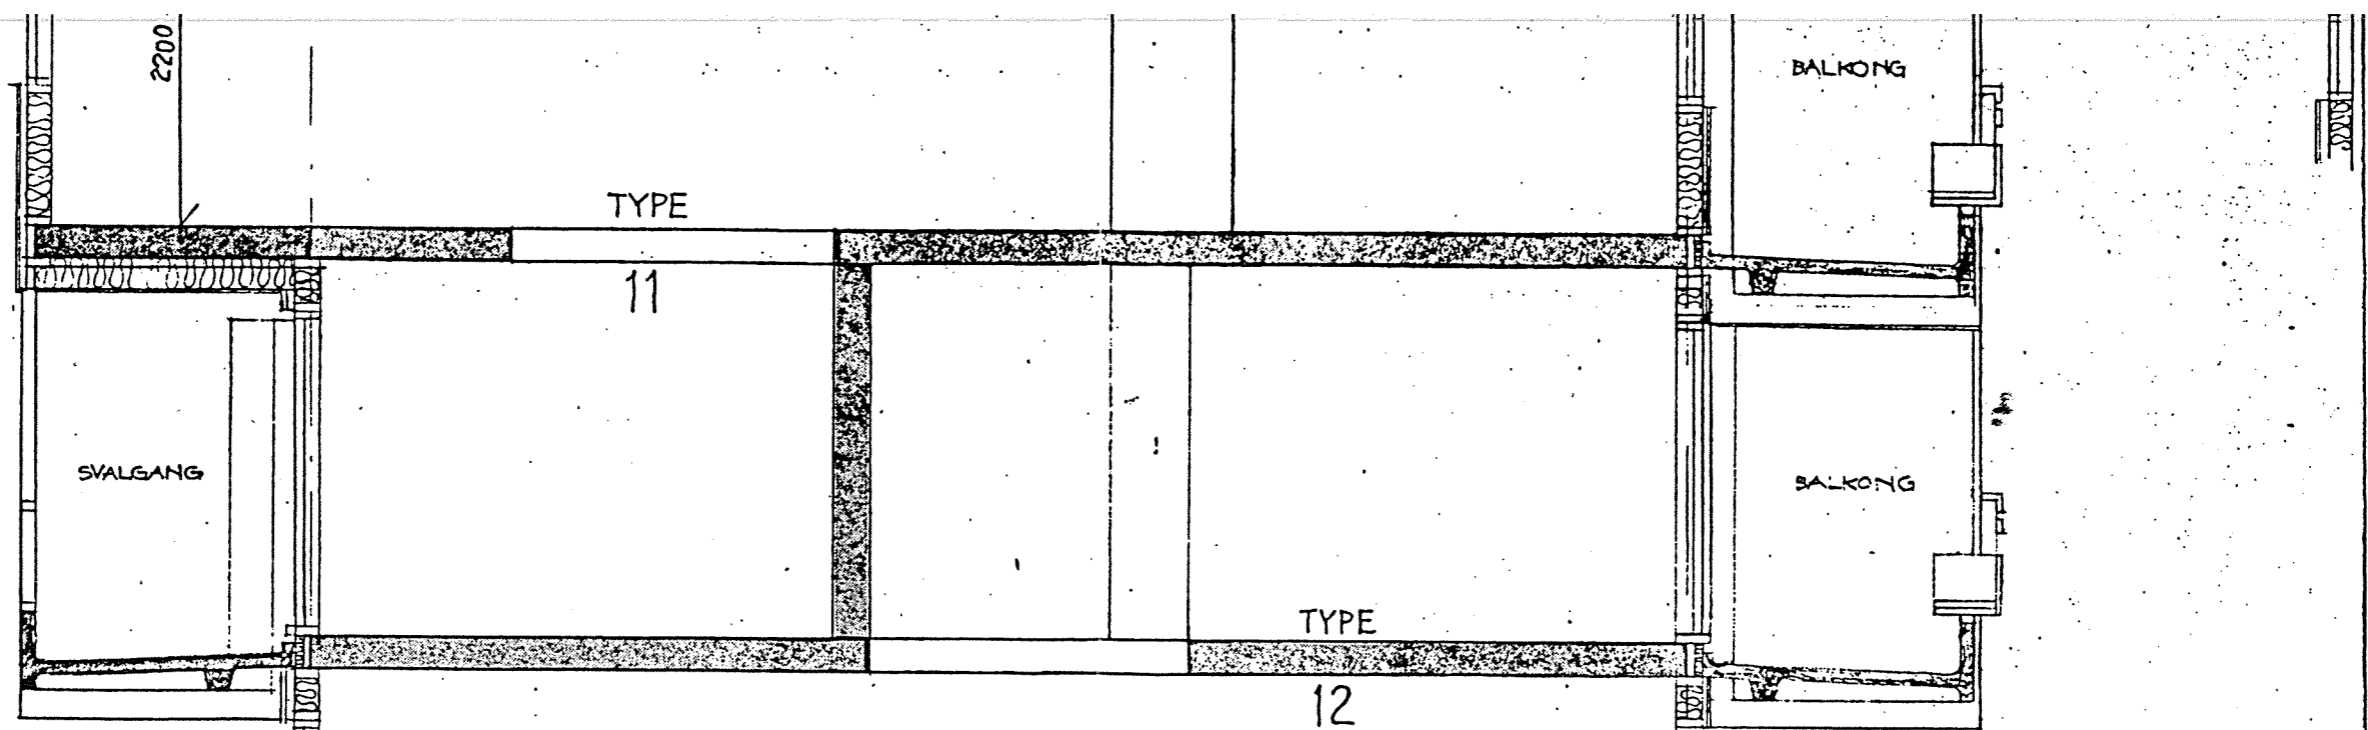

HUS 10

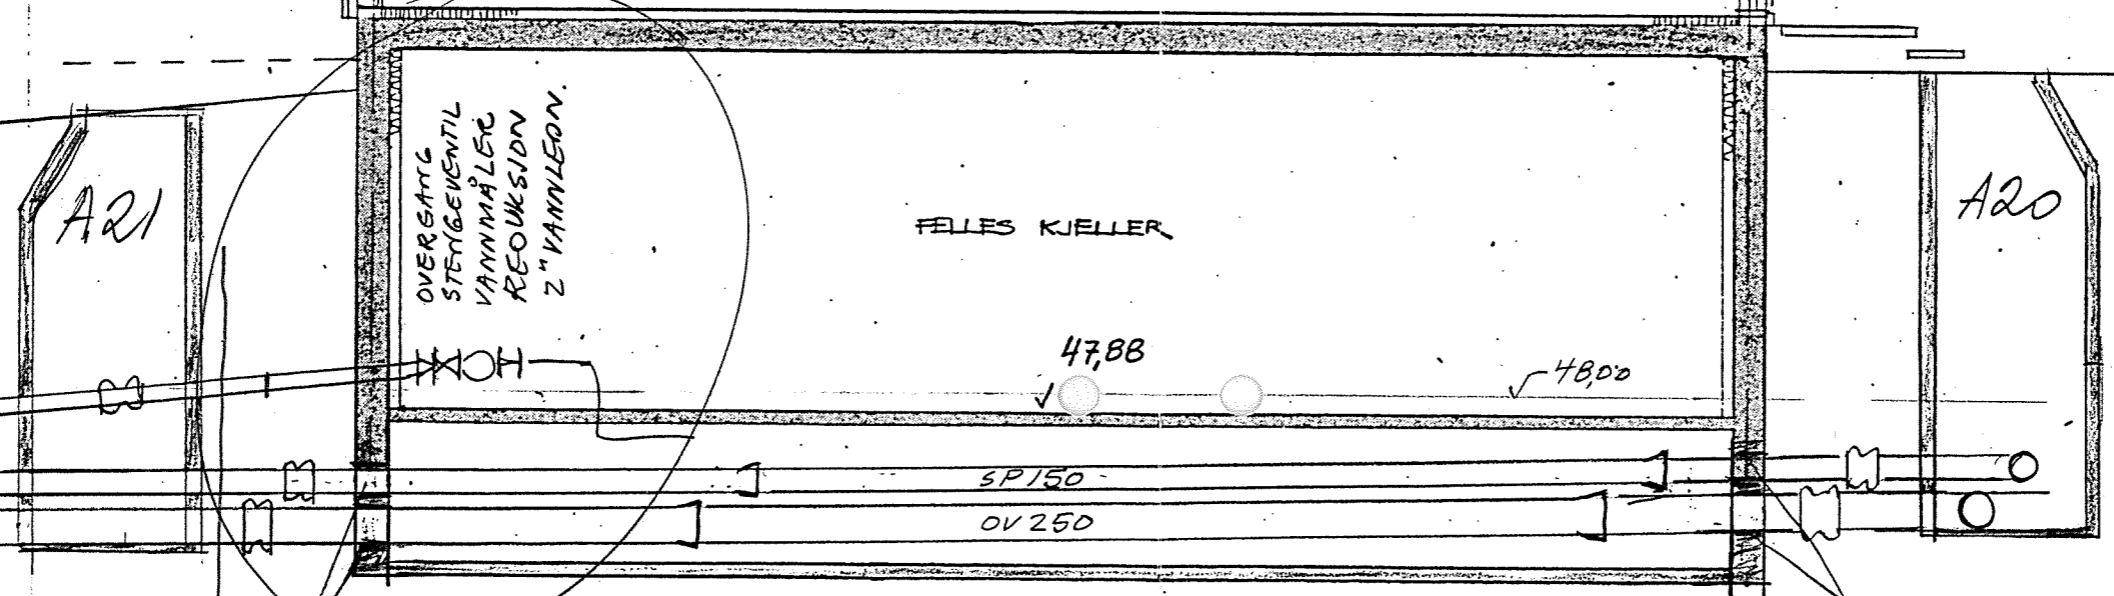

Ø100 VANNL.

Ø150 SPV  
Ø250 OV

1 KUM:  
SP 47,30  
OV 46,95

1 KUM:  
SP 47,50 INNV. BUNN RØR  
OV. 47,15

FLEKSIBEL RØR GJENNOMGANG  
TYPE ATLAS RØR PÅRNING  
ELLER TILSV. FOR ALLE RØR  
GJENNOM BETONVEGG

29.12.82 TH