



K. Lund A/S
v/John O. Bakken
Postboks 2925
7001 TRONDHEIM

12/6-87			
LA	WK	AAa	DE
JPI	JK	ALN	JAF
OLM	AR	BK	Sek
Sirk.			

Deres ref

Ør ref:

Trondheim 10. Juni 1987

KROPPANMARKA 199A - LEILIGHETSTYPE 14+.

(hus nr. 15)

Kjøper Anne Trine Kjørholt ønsker å utvide bad/WC til ett rom og vil sløyfe vegg mellom WC og bad.

Dette medfører at påstøp med varmerør i golv må utvides til også å dekke golv i WC. Servant i WC med røropplegg utgår.

Vi bestiller herved dette utført og ber om Deres pris.

M e d h i l s e n

for A/S Trondhjems Cementstøberi
og Entreprenørforretning

Jan Th. Stav



Jan Th. Stav
prosjektleder

VEDLEGG

8

Kopi sendt: Siv.ing. G. Faltheim A/S
v/J. Krogen
Museumspl. 1-3-
7012 Trondheim

*Artale med Bakken?
Skal ikke utføres av AF*

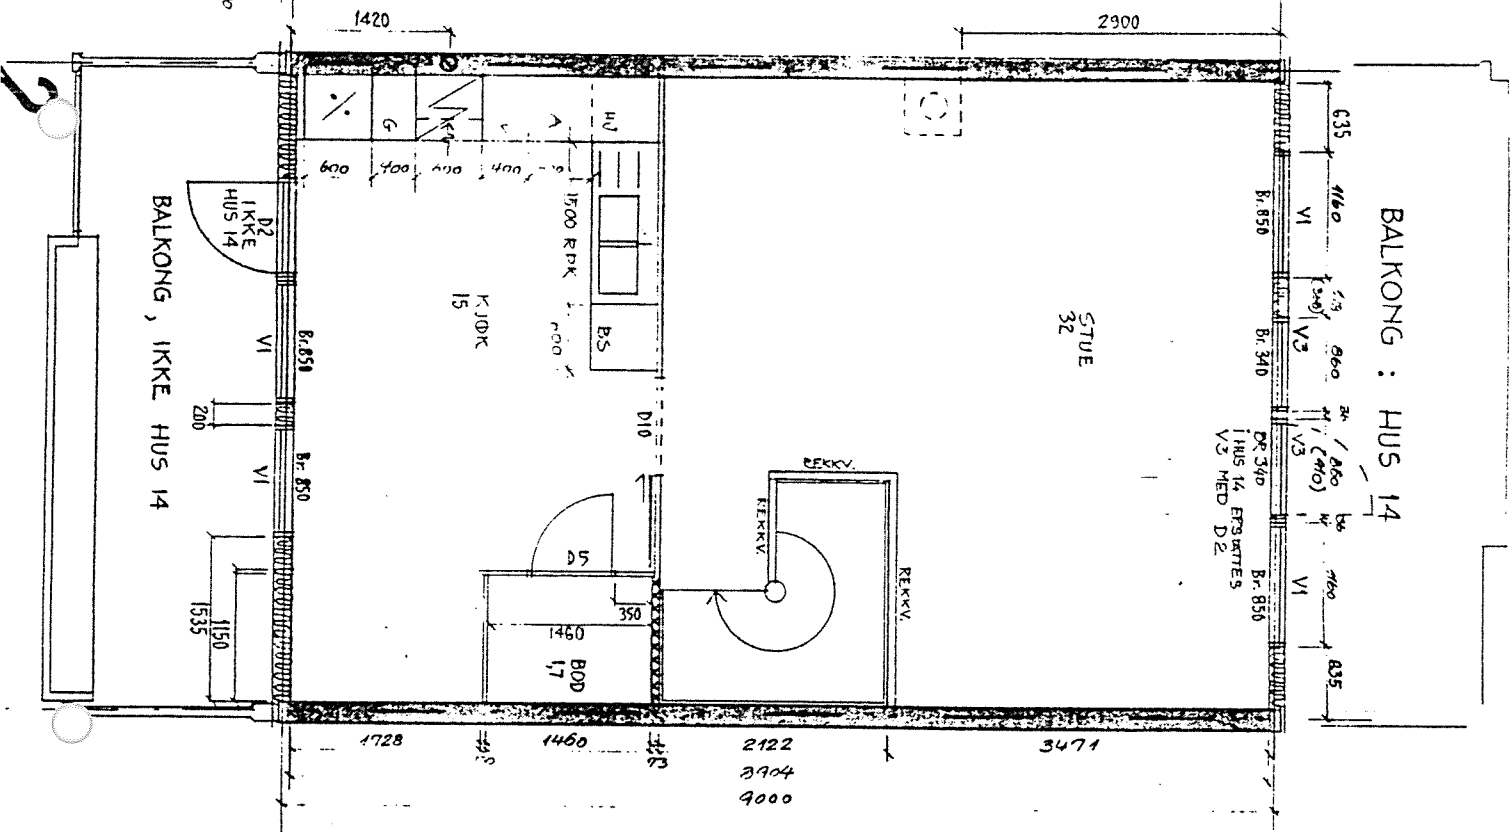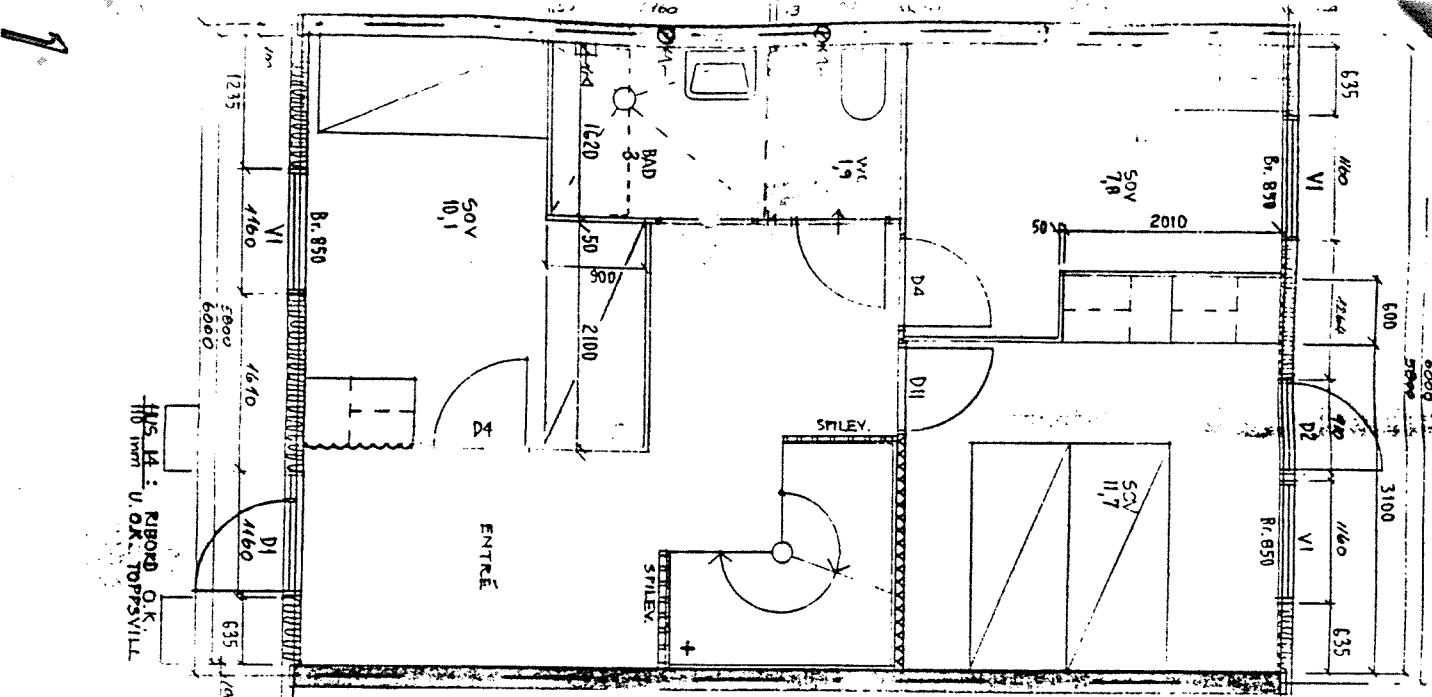

Troppanmarkta 1994
 Leil. type 14+, Hus 15

Trendheim 03.06.87

J. Stav