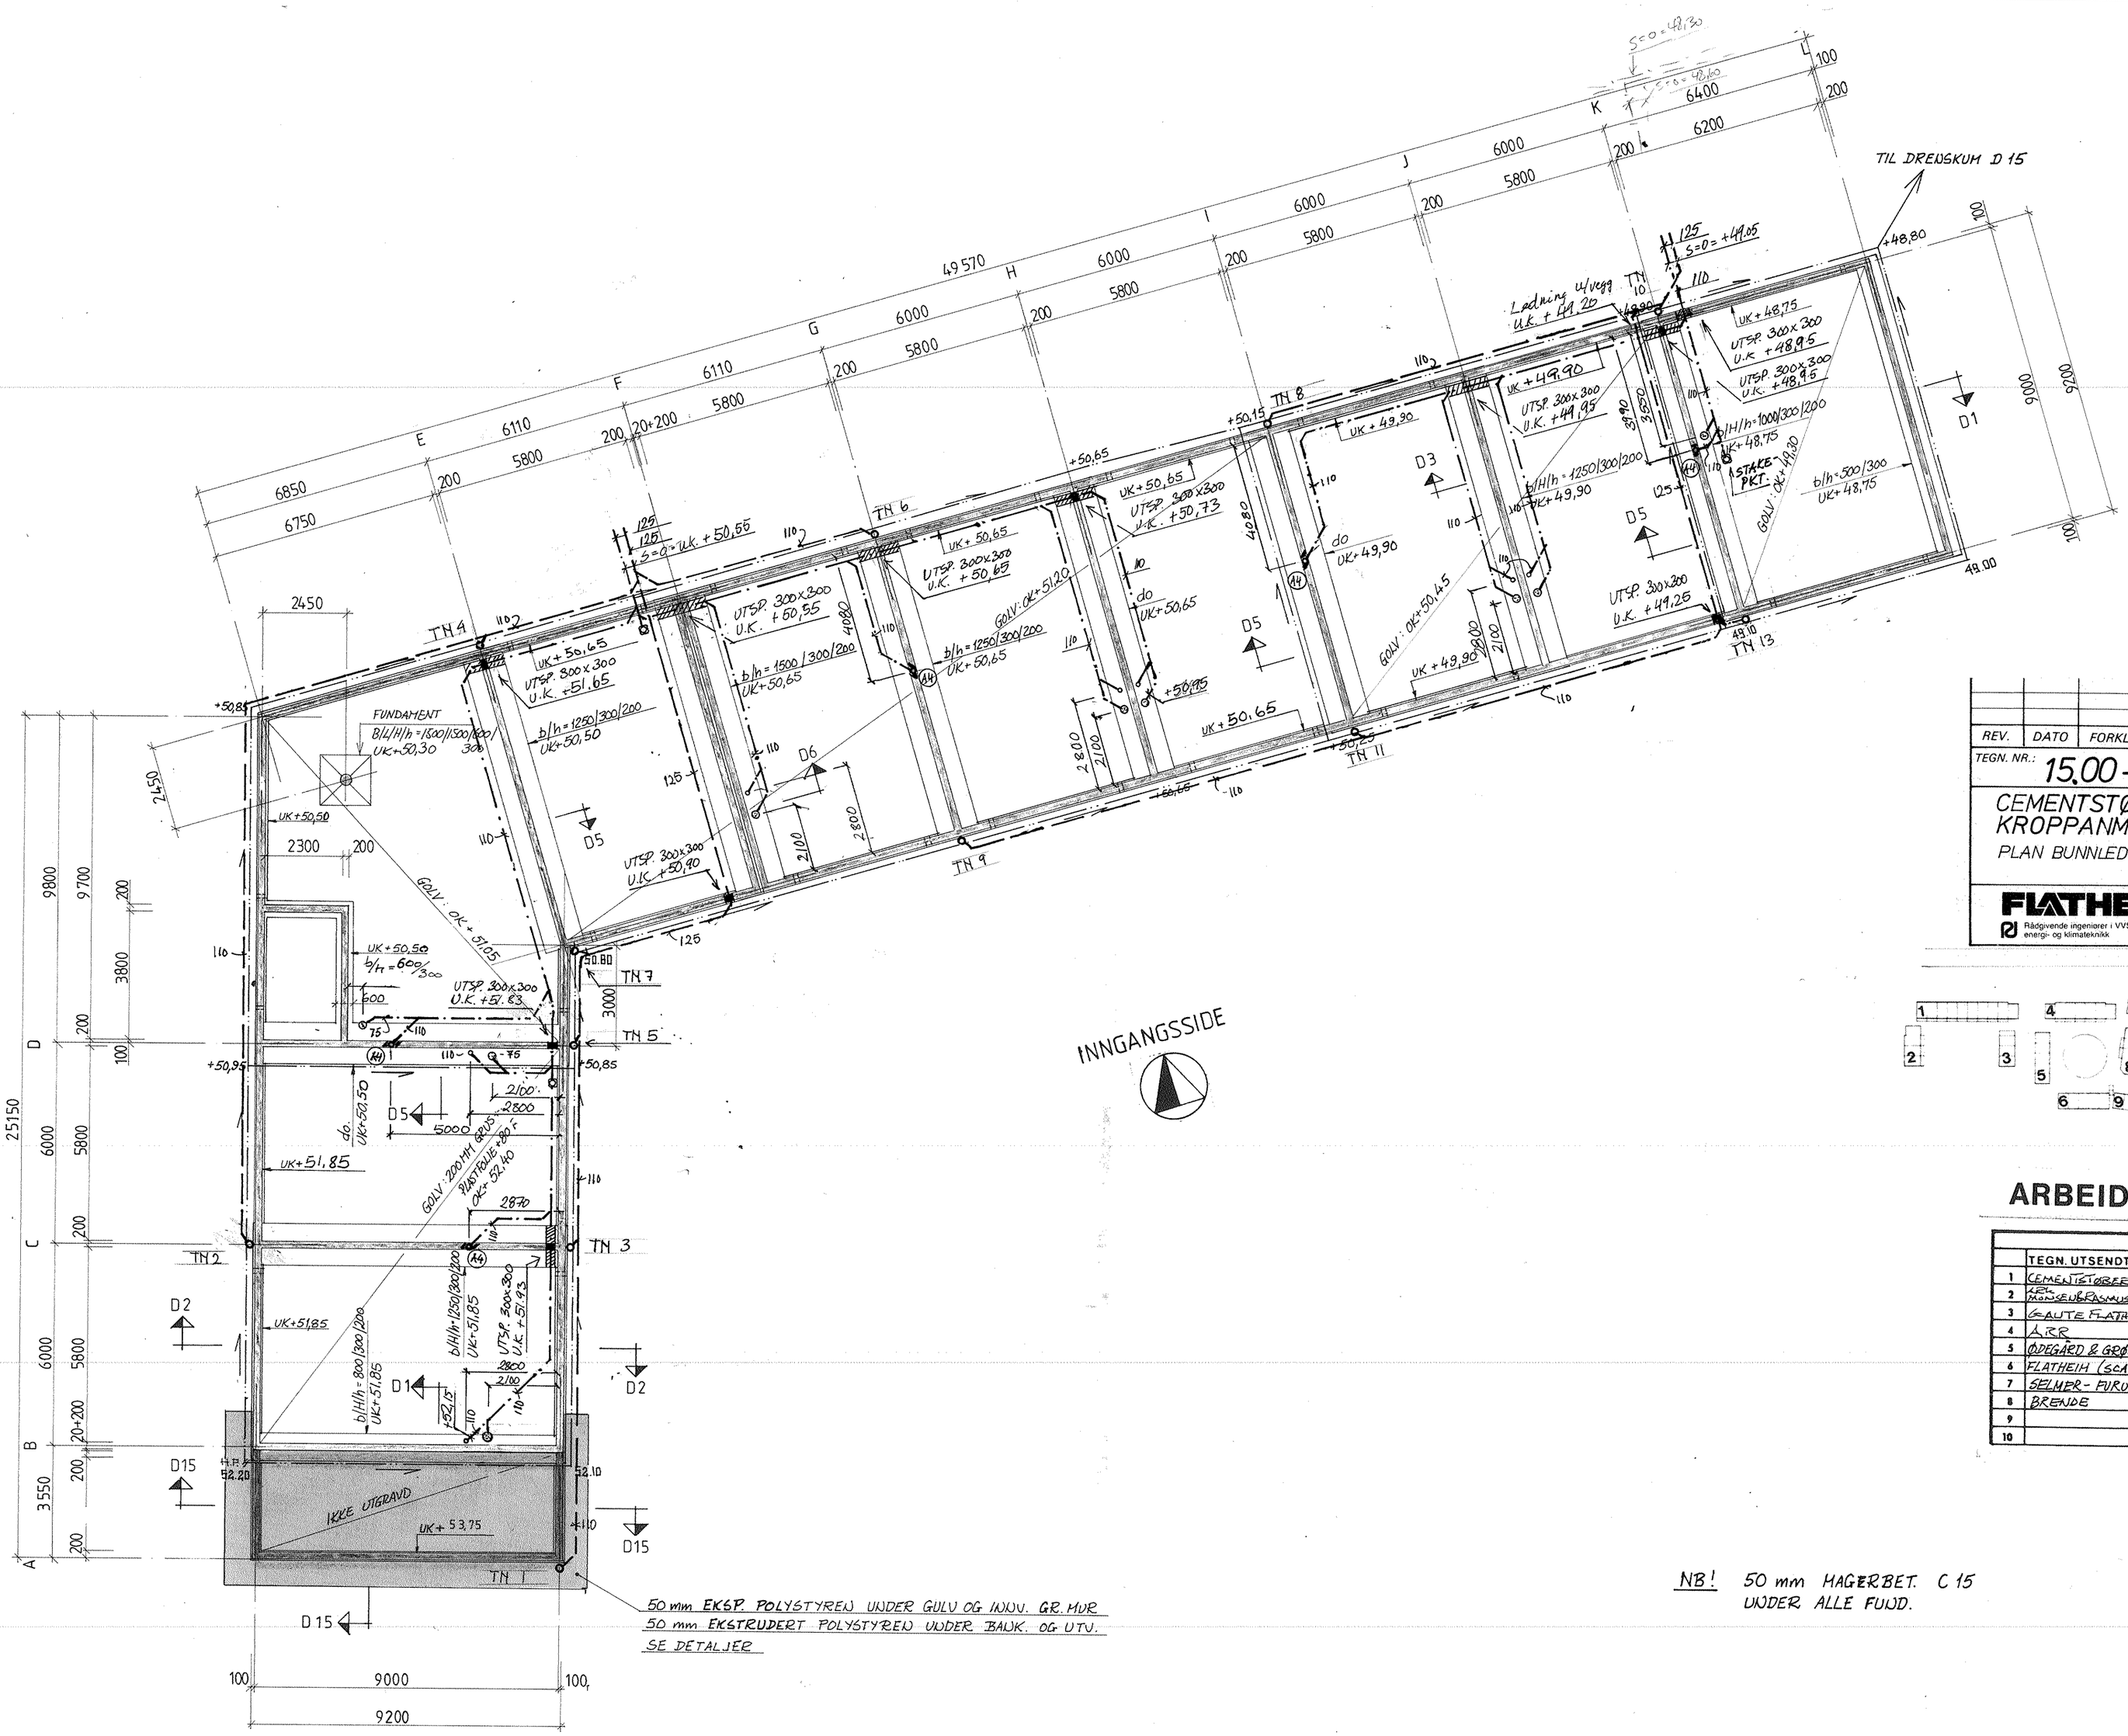

REV.	DATO	FORKLARING	SIGN.

TEGN. NR.: 15.00-86155 SKALA: 1:100

	DATO	SIGN.
PROSJ.	22/8-86	JK
TEGN.		
KONTR.		
ERST. FOR:		
ERST. AV:		

CEMENTSTØBERIET
KROPPANMARKA II
PLAN BUNNLEDNINGER OG UTSPARINGER
HUS 15

FLATHEIM
Rådgivende ingeniører i VVS-energi- og klimateknikk

BERGEN Tlf. 05 - 12 21 20
BODØ Tlf. 081 - 14 433
GOL Tlf. 067 - 74 544
KRISTIANSAND Tlf. 042 - 93 910
OSLO Tlf. 02 - 50 41 90
SANDNES Tlf. 04 - 66 55 31
SARPSBORG Tlf. 031 - 56 340
STAVANGER Tlf. 04 - 55 84 00
TRONDHEIM Tlf. 07 - 51 10 22

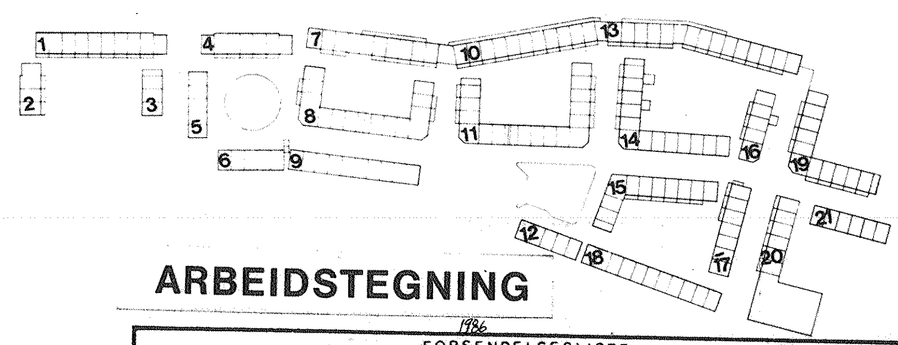

ARBEIDSTEGNING

1986

FORSENDELSESLISTE

	TEGN. UTSENDT DEN	15/8	21/8
1	CEMENTSTØBERIET	8	5
2	ARK MONSEN & RASMUSSEN	1	
3	GAUTE FLATHEIM	1	1
4	ARR	1	1
5	ØDEGÅRD & GRØNER	1	1
6	FLATHEIM (SCALE)	1	
7	SELMER - FURUH		2
8	BRENDE		4
9			
10			

ANTALL KOPIER

NB! 50 mm HAGERBET. C 15 UNDER ALLE FUND.

Rev.	Ant.	Rev. gjelder	Sign.	Dato
A		ARBEIDSTEGNING	J.B.	15/8-86

Oppdragsgiver: CEMENTSTØBERIET
Målestokk: 1:100
Målenhet: mm
Tegn.: F. Bjørnøy
Trac.:
Kfr.:
Sak: KROPPANMARKA
Utb.område:
Byggetrinn: 2
Tegn. tittel: HUS 15 FUNDAMENTPLAN
Oppdrag nr.: 85390
Tegning nr.: 85390 - 27 A
Dato: 13/12-85

SIVILINGENIØR
ARNE R. REINERTSEN
ERL. SKAKKES GT. 25 — TRONDHEIM — TLF. 075 / 26 040