

Kjære beboere i Kroppanmarka Grendalag

I uke 24 og starten av uke 25 skal det foretas innvendig inspeksjon av alle etablerte hovedavløpsledninger ved Kroppanmarka Grendalag.

Arbeidet består i rensing av rør, og tilstandskontroll av rørledningene for å sikre at disse er i tilfredsstillende stand før asfaltering skal gjennomføres.

Forholdsregler:

Det vil være til stor hjelp hvis du i perioden vil unngå å parkere på kummer og på veien da våre arbeidsbiler er store og må komme frem til riktige angrepspunkter. Vedlagt er kart over rørtraseer som skal kontrolleres.

Normalt gir høytrykkspyling av rørene ingen ulemper. I enkelte tilfeller kan det dog forekomme lukt og det kan komme vann opp gjennom toalett, gulvavløp, håndvask eller badekar. Dette er svært sjeldent og da i liten grad. Vi ber dere for sikkerhets skyld gjøre dette:

- Legg ned toalettlokk og plasser noe tungt på denne (bøtte med vann e.l.)
- Tildekk avløp (gulvavløp, håndvask, badekar) med fuktig klut og plasser noe tungt på.
- Etter arbeid er utført eller om det skulle dukke opp lukt, etterfyll alle vannlåser da disse kan bli evakuert for vann. Dette gjelder toalett, sluk i gulv servanter etc.

Bruk av avløp:

Under arbeidet kan du fortsatt benytte ditt avløp. Det vil dog være stor hjelp hvis i arbeidsperioden reduserer vannforbruket ditt.



Toalettbesøk
Vask/oppvask
Dusjing




Lange dusjer
Tømming badekar
Tømming store mengder varmt vann

Har du spørsmål kan du kontakte våre operatører på plassen eller nedenstående kontaktperson.

Kontaktperson Gjøvaag AS:


Tom Gjøvaag – 97155597 – tom@gjovaag.no

Mvh Tom Gjøvaag

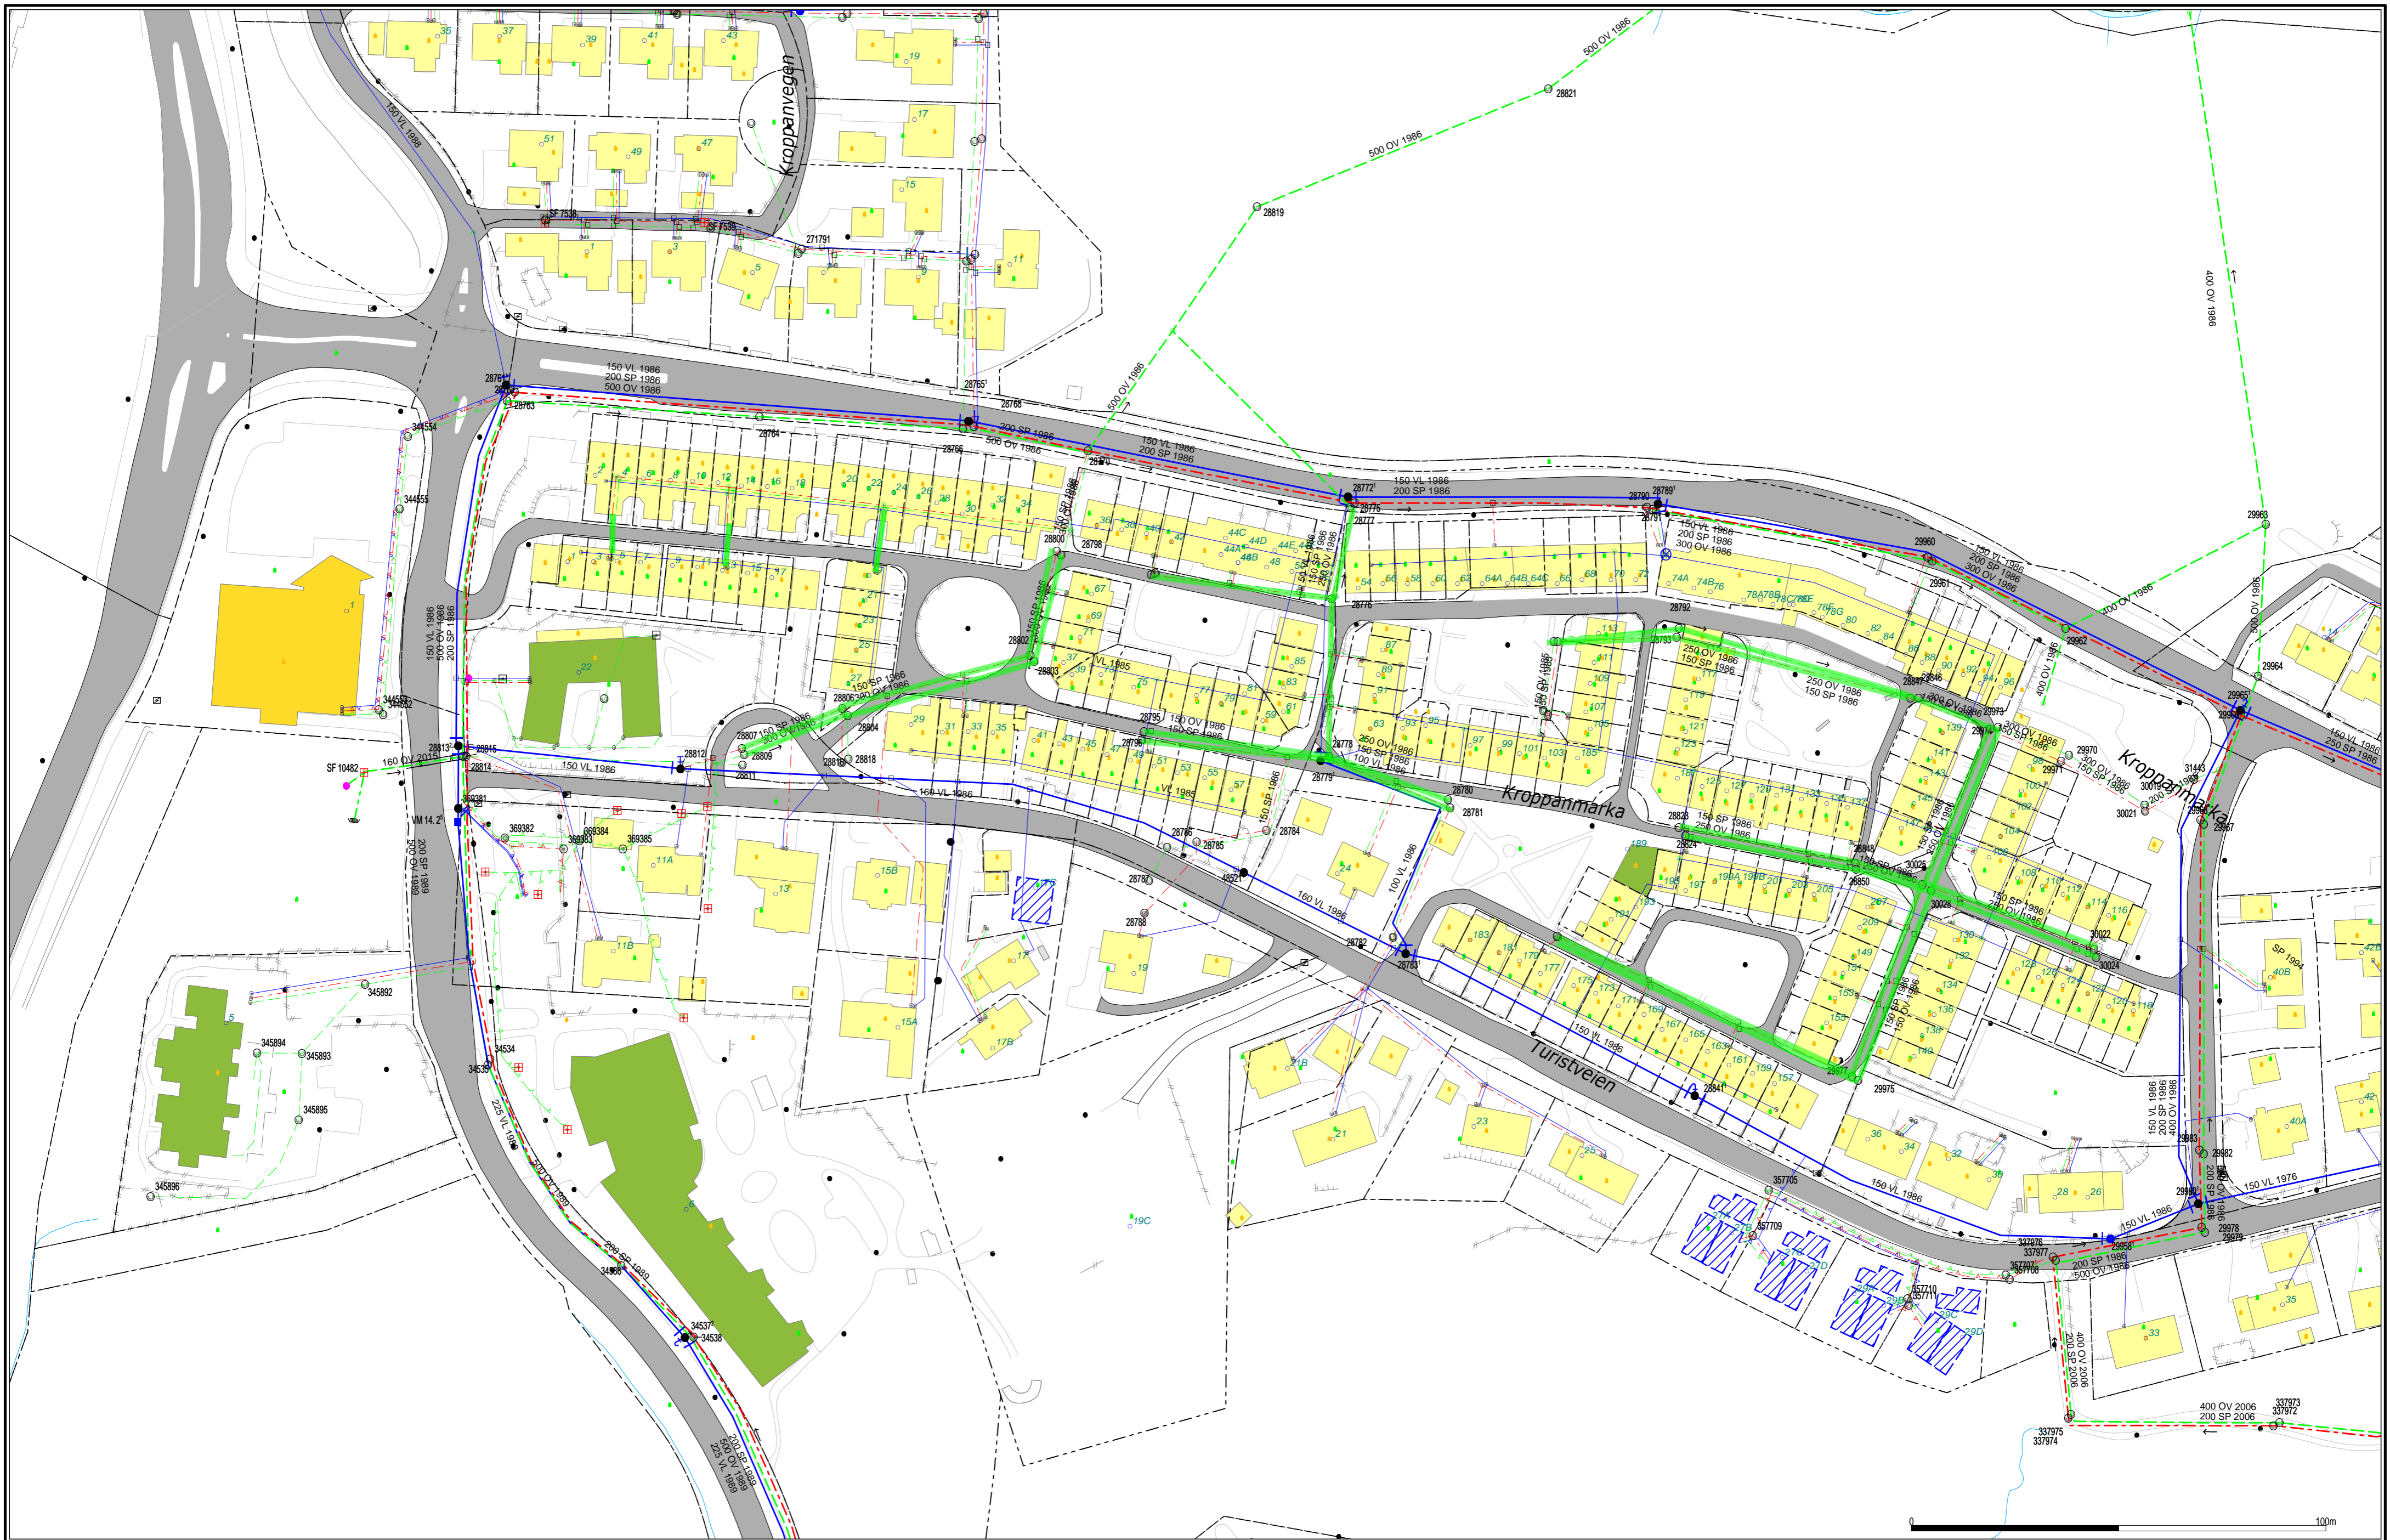

Beliggenhet av kommunale ledninger og kummer lagt før 2005 må oppfattes som orienterende.
 Beliggenhet av private ledninger og kummer er alltid orienterende og symboliseres med en tynnere strek.

- Vanledning
- Spillvann ledn.
- Overløpsledning
- Overvann ledn.
- Pumperlednings Felles
- + Tunnel anløp Felles
- Kumm
- Brueravnitt
- Stegavnitt
- Soppelyfning - GASSFARE
- Nøsthorstet

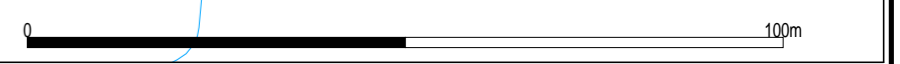

TRONDHEIM KOMMUNE



Dato: 2019.03.07
 Sign: G7O

Målestokk
 1:1000