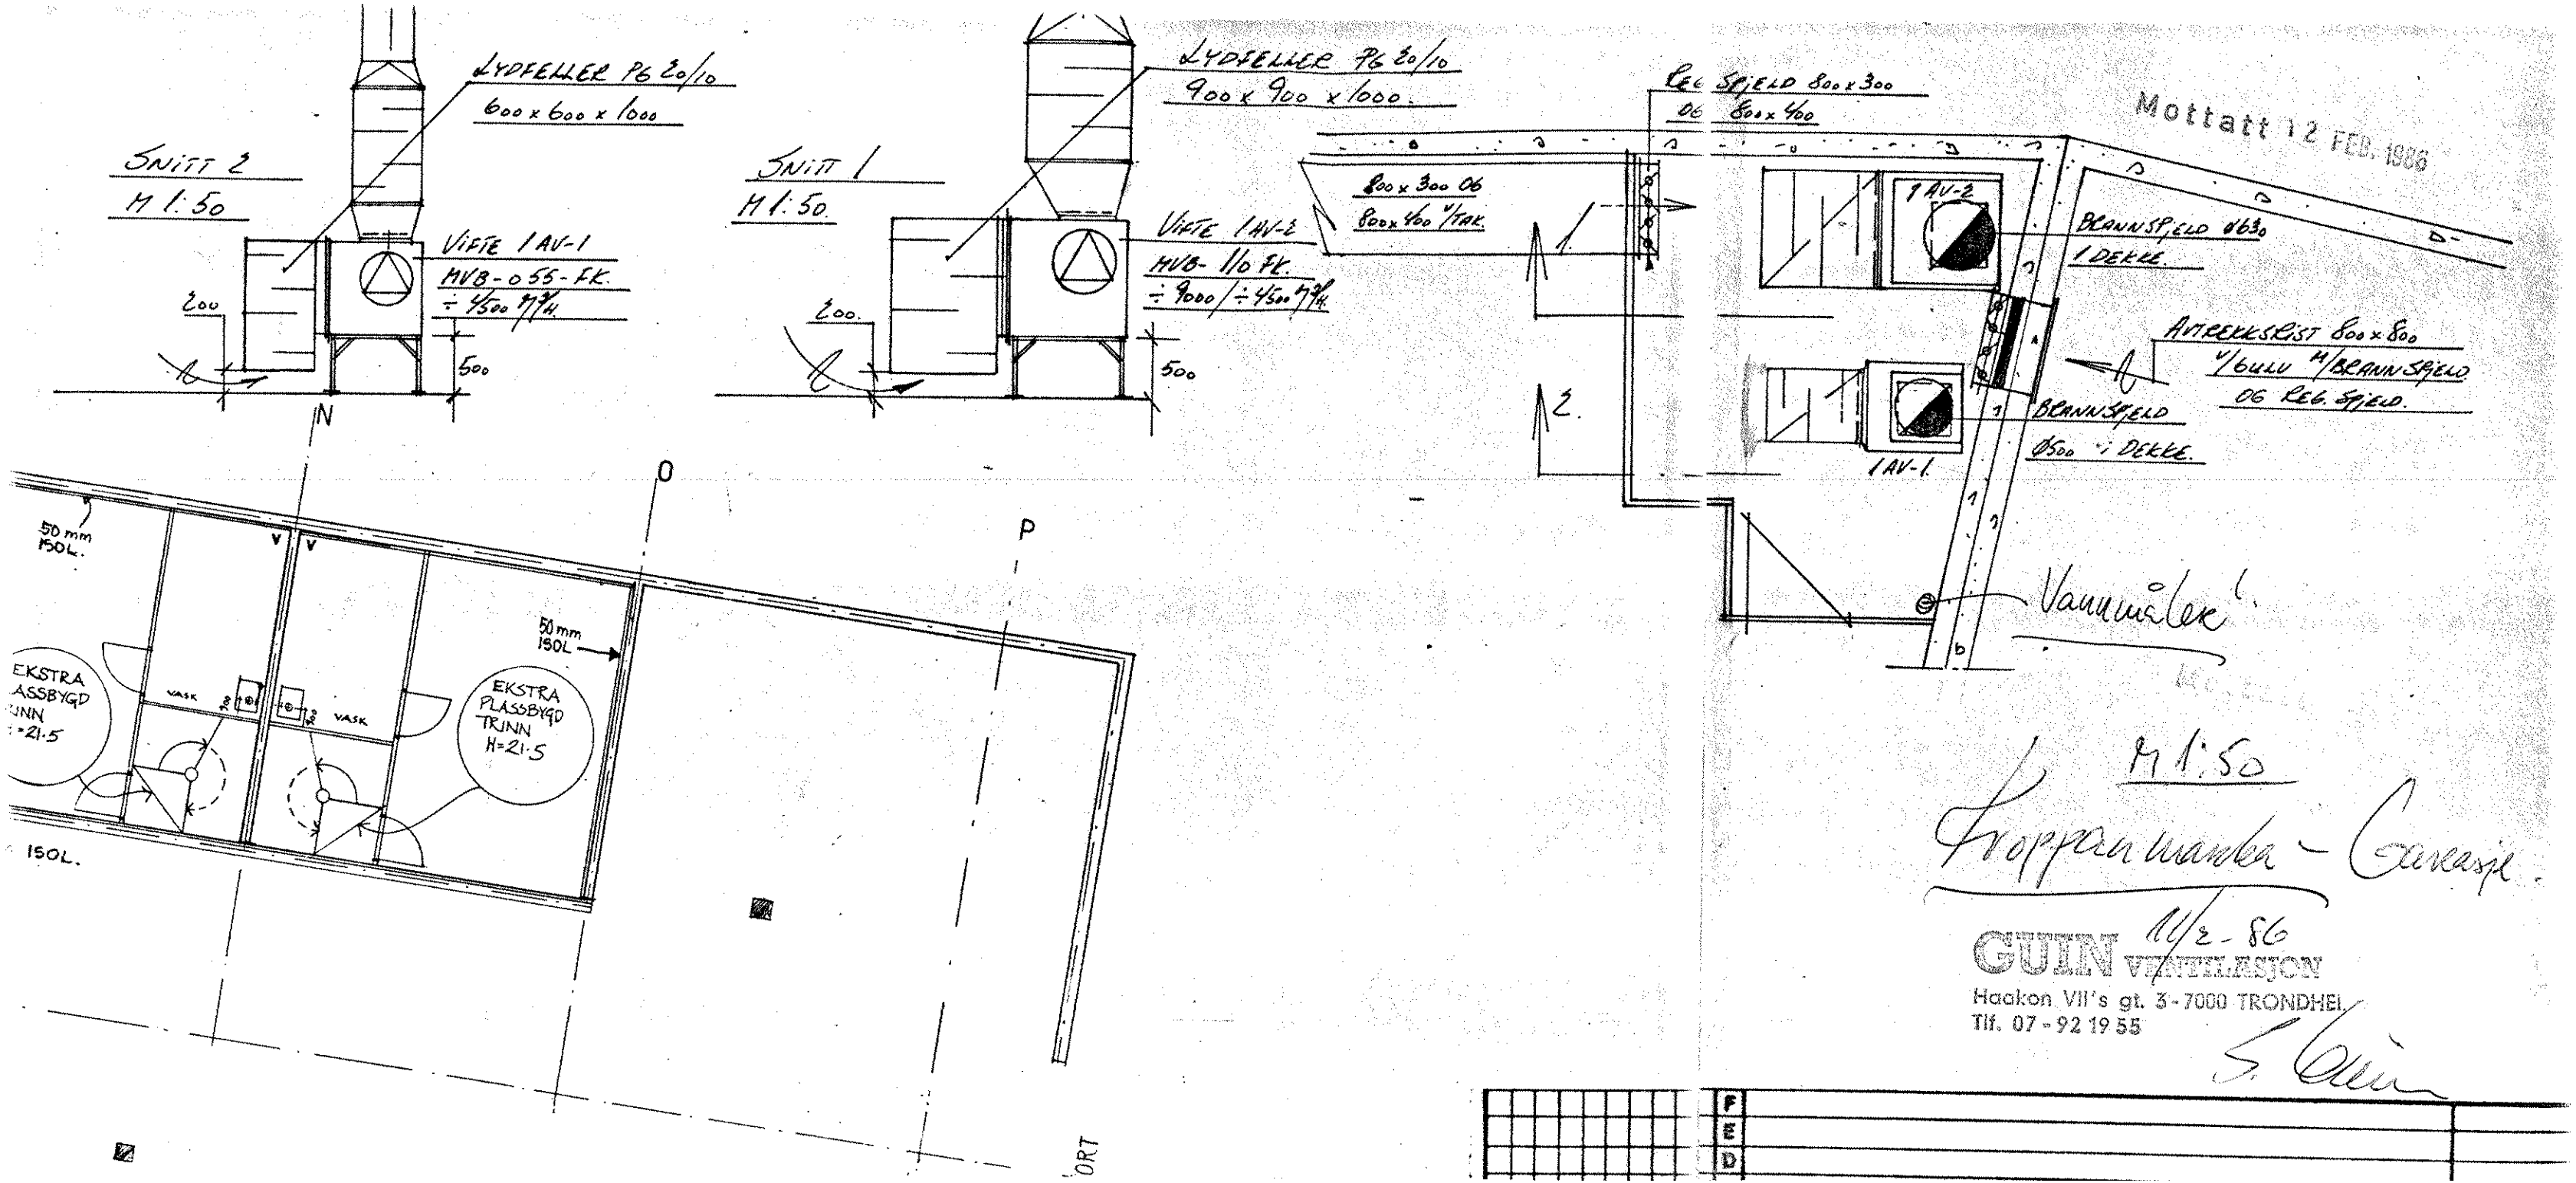

LYDFELLER PG 20/10
600 x 600 x 1000
SNITT 2
M 1:50
VIFTE 1AV-1
MVB-055-FK.
÷ 4500 m³/h
200
500
LYDFELLER PG 20/10
900 x 900 x 1000.
SNITT 1
M 1:50
VIFTE 1AV-2
MVB-110 FK.
÷ 9000 / ÷ 4500 m³/h
200.
500
REG SPJELD 800 x 300
OG 800 x 400
800 x 300 OG
800 x 400 V/TAK.
1.
2.
1AV-2
1AV-1
BRANNSPJELD Ø630
I DEKKE.
AVTREKKSRIST 800 x 800
V/GULV M/BRANNSPJELD
OG REG. SPJELD.
BRANNSPJELD
Ø500 I DEKKE.
Vannmåler
Mottatt 12 FEB. 1986
N
O
P
50 mm
ISOL.
50 mm
ISOL
EKSTRA
PLASSBYGD
TRINN
H=21.5
VASK
VASK
EKSTRA
PLASSBYGD
TRINN
H=21.5
ISOL.
ORT
M 1:50
Kroppanmarka - Garasje
11/2-86
GUIN VENTILASJON
Haakon VII's gt. 3 - 7000 TRONDHEI
Tlf. 07 - 92 19 55
S. Guin
F
E
D